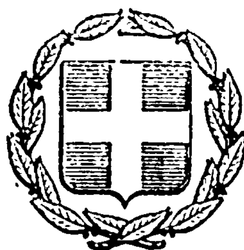


ΕΦΗΜΕΡΙΣ ΤΗΣ ΚΥΒΕΡΝΗΣΕΩΣ
ΤΗΣ ΕΛΛΗΝΙΚΗΣ ΔΗΜΟΚΡΑΤΙΑΣ

ΕΝ ΑΘΗΝΑΙΣ ΤΗι 27 ΝΟΕΜΒΡΙΟΥ 1981 | ΤΕΥΧΟΣ ΤΕΤΑΡΤΟΝ | ΑΡΙΘΜΟΣ ΦΥΛΛΟΥ 694

ΠΕΡΙΕΧΟΜΕΝΑ

ΑΠΑΛΛΟΤΡΙΩΣΕΙΣ
ΑΠΟΦΑΣΕΙΣ

Περὶ ἀνακλήσεως ἀπαλλοτριώσεως ἀκινήτων ἐκτάσεως 1650 τ.μ. γιὰ τὴν πληρότητα κατασκευῆς τῆς διώρυγας Ταξιαρχῶν Χ.Θ. 78+900 ἕως Χ.Θ. 80+900 1

Περὶ κηρύξεως ὡς ἀναδασωτέας ἐκτάσεως 50 στρεμμάτων, στὴ θέση «ΤΕΠΕΛΙΝΑ» τῆς Κοινότητος Βώλακος, τοῦ Νομοῦ Δράμας... .. 2

Περὶ κηρύξεως ὡς ἀναδασωτέας ἐκτάσεως 500 στρεμμάτων, στὴ θέση «ΑΛΗ ΜΠΟΝΤΟΥΖ τῆς Κοινότητας Καταφύτου, τοῦ Νομοῦ Δράμας.... .. 3

Περὶ κηρύξεως ὡς ἀναδασωτέας ἐκτάσεως 47,00 στρεμμάτων, στὴ θέση Περιβόλοι—Γεωργιάδες τῆς Κοινότητας Λαχανιᾶς τοῦ Νομοῦ Δωδεκανήσου... 4

Περὶ κηρύξεως ὡς ἀναδασωτέας ἐκτάσεως 12 στρεμμάτων, στη θέση «Ἄβυσσος» τῆς Κοινότητος Ἀγαλᾶ, τοῦ Νομοῦ Ζακύνθου... .. 5

Περι κηρύξεως ὡς ἀναδασωτέας ἐκτάσεως 6 στρεμμάτων, στὴ θέση «Στεφάνια» τῆς Κοινότητος Διασέλλων, τοῦ Νομοῦ Ἠλείας.... 6

Περὶ κηρύξεως ὡς ἀναδασωτέας ἐκτάσεως 9,898 στρεμμάτων, στὴ θέση Μανδρὶ Παρίζα Δάσους Πολλῶν Νερῶν τῆς Κοινότητας Μαρίνης Ναούσης, τοῦ Νομοῦ Ἠμαθίας... ... 7

Περὶ κηρύξεως ὡς ἀναδασωτέας ἐκτάσεως 70 στρεμμάτων στὴ θέση «Σκέντέρι» τῆς Κοινότητας Μ. Βόλβης, τοῦ Νομοῦ Θεσσαλονίκης.... .. 8

ΑΠΑΛΛΟΤΡΙΩΣΕΙΣ
ΑΠΟΦΑΣΕΙΣ

Ἀριθ. 10308 (1)

Περὶ ἀνακλήσεως ἀπαλλοτριώσεως ἀκινήτων ἐκτάσεως 1.650 τ.μ. γιὰ τὴν πληρότητα κατασκευῆς τῆς διώρυγας Ταξιαρχῶν ἀπὸ Χ.Θ. 78+900 ἕως Χ.Θ. 80+900.

Ο ΝΟΜΑΡΧΗΣ ΒΟΙΩΤΙΑΣ

Ἔχοντας ὑπόψη:

1) Τὶς διατάξεις τοῦ Ν.Δ. 797/71 «περὶ ἀναγκαστικῶν ἀπαλλοτριώσεων», σὲ συνδυασμὸ μὲ τὶς διατάξεις τοῦ Β. Δ/τος 139/71 «περὶ τῆς ἁρμοδιότητας τῶν Νομαρχῶν πρὸς κήρυξιν ἀναγκαστικῶν τινων ἀπαλλοτριώσεων».

2) Τὶς διατάξεις τοῦ Ν. 3316/1925, σὲ συνδυασμὸ μὲ τὸ ἄρθρο 3 τοῦ Α.Ν. 1838/51 «περὶ ἔργων ὑδρεύσεως Ἀθηνῶν — Πειραιῶς καὶ Περιχώρων».

3) Τὸ ἀριθ. 2732/22.9.81 ἔγγραφο τῆς 1ης Περιφ. Ὑπηρ. Δημ. Ἔργων 1η Δ.Ε.Κ.Ε. Θηβῶν, καθὼς καὶ τὸ ἀριθ. 42795/15.10.1981 ἔγγραφο τοῦ ΥΠ.Δ.Ε. Δ/νση ΒΥ4,

Καὶ ἐπειδή:

Κατὰ τὴν ἀριθ. 153/81 γνωμοδότηση τοῦ Ν.Σ.Κ. «τὰ πρὸς ἐκτέλεσιν τῶν ἔργων Μόρνου ἀναγκαιοῦντα ἀκίνητα δέον ἀπὸ τῆς ἐνάρξεως τῆς ἰσχύος τοῦ Νόμου 1068/80 νὰ ἀπαλλοτριοῦνται συμφώνως πρὸς τὴν διάταξιν τοῦ ἄρθρου 28 αὐτοῦ, ὑπὲρ καὶ δαπάναις τῆς Ε.ΥΔ.Α.Π., ἀνεξαρτήτως ἂν ἡ ἐκτέλεσις τῶν ἔργων τούτων ἐγένετο παρὰ τοῦ Ὑπουργείου Δημοσίων Ἔργων», ἀποφασίζουμε:

1. Ἀνακαλοῦμε τὴν ἀριθ. 1776/10.3.1981 ἀπόφασή μας γιὰ τοὺς λόγους ποὺ ἀναφέρουμε ἀνωτέρω.

2. Ἡ ἀπαλλοτρίωση κηρύσσεται ὑπὲρ καὶ μὲ δαπάνες τῆς Ε.ΥΔ.Α.Π.

Κατὰ τὰ λοιπὰ ἡ ἀριθ. 1776/10.3.1981 ἀπόφασή μας ἰσχύει ὅπως ἔχει.

Ἡ παροῦσα ἀπόφαση νὰ δημοσιευθεῖ στὴν Ἐφημερίδα τῆς Κυβερνήσεως.

Λεβάδεια, 13 Νοεμβρίου 1981

Ὁ Νομάρχης κ.ἁ.α.

Π. ΕΞΑΡΧΟΣ

Ἀριθ. 3170 (2)

Περὶ κηρύξεως ἀναδασωτέας ἐκτάσεως 50 στρεμμάτων, στὴ θέση «ΤΕΠΕΛΙΝΑ» τῆς Κοινότητος Βώλακος, τοῦ Νομοῦ Δράμας.

Ο ΝΟΜΑΡΧΗΣ ΔΡΑΜΑΣ

Ἔχοντας ὑπόψη:

1. Τὶς περὶ διοικητικῆς ἀποκεντρώσεως διατάξεις.

2. Τὶς διατάξεις τοῦ Ν. 998/1979 «περὶ προστασίας τῶν δασῶν καὶ τῶν δασικῶν ἐν γένει ἐκτάσεων τῆς Χώρας» καὶ συγκεκριμένα: α) τοῦ ἄρθρου 41 παρ. 1, β) τοῦ ἄρθρου 38 παρ. 1.

3. Τὶς δ/γὲς τοῦ Ὑπουργείου Γεωργίας: α) 160417/1180/8.7.1980, β) 182447/3049/24.9.1980, γ) 164836/3163/10.8.1981, δ) 167660/3282/20.8.1981.

4. Τὴν ἀριθ. 3959/19.8.1981 πρόταση Δασαρχείου Κ. Νευροκοπίου, περὶ κηρύξεως ἀναδασωτέας, τῆς ἀναφερομένης στὸ θέμα ἐκτάσεως, ἀποφασίζουμε:

Κηρύσσουμε άναδασωτέα, μέ σκοπό τήν προστασία γιά τήν έπανασημιουργία τής δασικής βλαστήσεως πού καταστράφηκε κατά τήν πυρκαϊά τής 29.7.1981 τήν δημόσια δασική έκταση τών πενήντα (50) στρεμμάτων πού βρίσκεται στή θέση «ΤΕΠΕΛΙΝΑ» τής Κοινότητος Βώλακος Ν. Δράμας καί προσδιορίζεται άπό τά στοιχεία Α Β Γ Δ όπως φαίνονται στό συνημμένο διάγραμμα, τό όποίο άποτελεί άναπόσπαστο μέρος τής άποφάσεως αύτής καί έχει όρια:

Άνατολικά: Δ.Τ. 45 δημοσίου δασικού συμπλέγματος Βώλακος - Πύργων (Ρέμμα).

Δυτικά: Δ.Τ. 21 δημοσίου δασικού συμπλέγματος Βώλακος - Πύργων (ράχη).

Βόρεια: Δ.Τ. 21 δημοσίου δασικού συμπλέγματος Βώλακος - Πύργων (Ράχη).


Νότια: Δ.Τ. 46 δημοσίου δασικού συμπλέγματος Βώλακος - Πύργων (Ρέμμα).

Ή άνάδάσωση θά γίνει μέ φυσική άναγέννηση καί τεχνητή φύτευση.

Ή άπόφαση αύτή νά δημοσιευθεί στήν Έφημερίδα τής Κυβερνήσεως.

Δράμα, 4 Σεπτεμβρίου 1981

Ό Νομάρχης
ΑΠΟΣΤ. ΝΙΚΟΛΑΪΔΗΣ

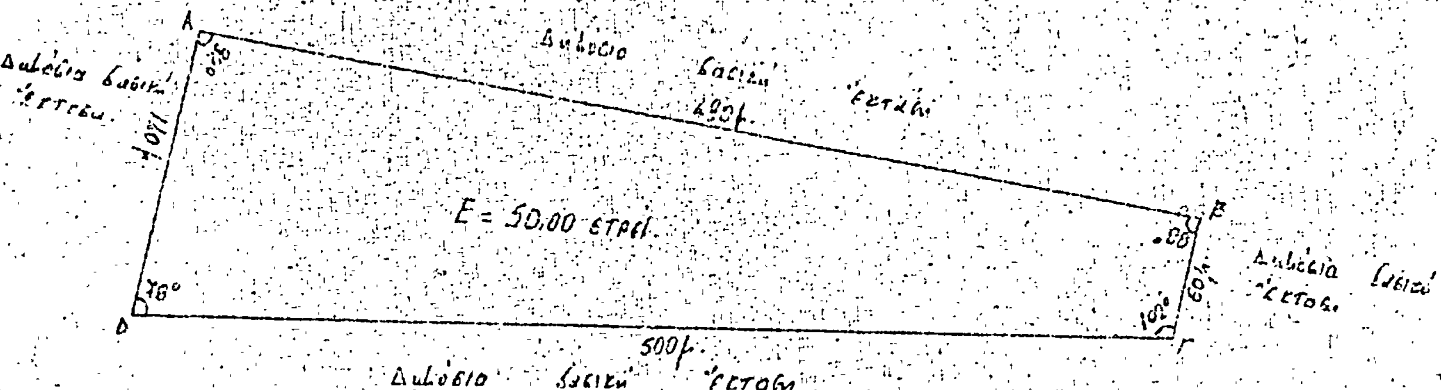



Ο Δασάρχης Νευροκοπίου


Ζήτας Πόθος

ΥΠΟΜΝΗΜΑ

Καλύβα Έκταση

Ο Δ/ντής Δασών

Ζήτας Γ.

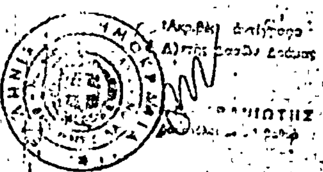

Ἀριθ. 3516 (3)

Περὶ κηρύξεως ὡς ἀναδασωτέας ἐκτάσεως 500 στρεμμάτων, στὴ θέση «ΑΛΗ ΜΠΟΝΤΟΥΖ» τῆς Κοινότητας Καταφύτου, τοῦ Νομοῦ Δράμας.

Ο ΝΟΜΑΡΧΗΣ ΔΡΑΜΑΣ

Ἔχοντας ὑπόψη :

1. Τὶς περὶ διοικητικῆς ἀποκεντρώσεως διατάξεις.

2. Τὶς διατάξεις τοῦ Ν. 998/1979 «περὶ προστασίας τῶν δασῶν καὶ τῶν δασικῶν ἐν γένει ἐκτάσεων τῆς Χώρας» καὶ συγκεκριμένα : α) τοῦ ἄρθρου 41 παρ. 1, β) τοῦ ἄρθρου 38 παρ. 1.

3. Τὶς διαταγὲς τοῦ Ὑπουργείου Γεωργίας : α) 160417/1180/8.7.80, β) 182447/3049/24.9.80, γ) 164836/3163/10.8.81, δ) 167360/3282/20.8.81.

4. Τὴν 4566/11.9.81 πρόταση τοῦ Δασαρχείου Κ. Νευροκοπίου περὶ κηρύξεως ἀναδασωτέας, τῆς ἀναφερομένης στὸ θέμα ἐκτάσεως, ἀποφασίζουμε :

Κηρύσσουμε ἀναδασωτέα, μὲ σκοπὸ τὴν προστασία γιὰ τὴν ἐπαναδημιουργία τῆς δασικῆς βλαστήσεως ποὺ καταστράφηκε κατὰ τὴν πυρκαϊὰ τῆς 3.8.81, τὴ δημόσια δασικὴ ἔκταση τῶν πεντακοσίων (500) στρεμμάτων ποὺ βρίσκεται στὴ θέση «ΑΛΗ ΜΠΟΝΤΟΥΖ» τῆς Κοινότητας Καταφύτου Ν. Δράμας καὶ προσδιορίζεται ἀπὸ τὰ στοιχεῖα Α, Β, Γ, Δ, Ε, ΣΤ, Ζ, Α, ὅπως φαίνονται στὸ συνημμένο διάγραμμα, τὸ οποίο ἀποτελεῖ ἀναπόσπαστο μέρος τῆς ἀποφάσεως αὐτῆς καὶ ἔχει ὅρια :

Ἀνατολικά : Δ.Τ. 87γ δημοσίου δασικοῦ συμπλ/τος Δ καὶ ΝΔ Λεκάνης Κ. Νευροκοπίου (ράχη).

Δυτικά : Δ.Τ. 86ε δημοσίου δασικοῦ συμπλέγματος Δ καὶ ΝΔ Λεκάνης Κ. Νευροκοπίου καὶ Βουλγαρικὸ ἔδαφος.

Βόρεια : Βουλγαρικὸ ἔδαφος.


Νότια : ΔΤ 87β, 87γ, 86γ, 86ε δημοσίου δασικοῦ συμπλέγματος Δ καὶ ΝΔ Λεκάνης Κ. Νευροκοπίου.


Ἡ ἀναδάσωση θὰ γίνει μὲ φυσικὴ ἀναγέννηση.


Ἡ ἀπόφαση αὐτὴ νὰ δημοσιευθεῖ στὴν Ἐφημερίδα τῆς Κυβερνήσεως.

Δράμα, 18 Σεπτεμβρίου 1981

Ὁ Νομάρχης
ΑΝΑΣΤ. ΝΙΚΟΛΑΪΔΗΣ

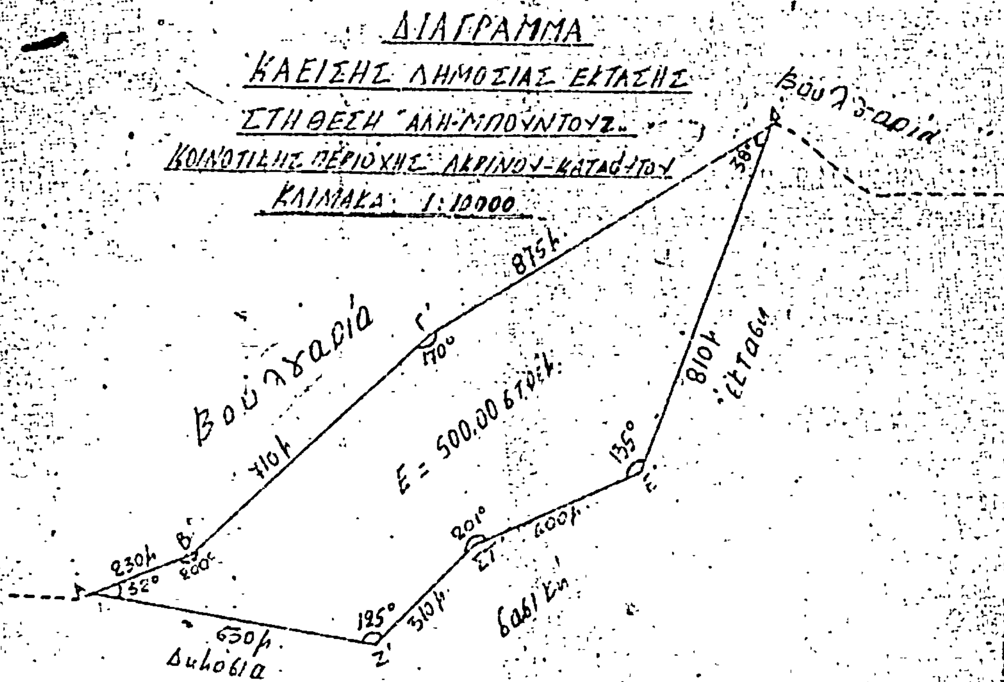

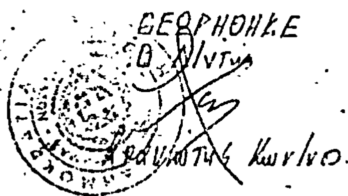

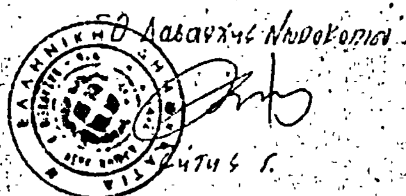

ΠΡΟΣΑΝΑΤΟΛΙΣΤΙΚΟ ΑΠΟΣΠΑΣΜΑ ΧΑΡΤΗ
ΠΕΡΙΟΧΗΣ "ΑΓΡΙΝΟΥ-ΚΑΤΑΔΥΤΟΥ"

ΚΛΙΜΑΚΑ 1:20000



ΥΠΟΜΝΗΜΑ

■ Καύσα έκταση.

Ο
Δασολόγος

Ζήτης Γ.

Ἀριθ. 1263/80 (4)

Περὶ κηρύξεως ὡς ἀναδασωτέας ἐκτάσεως 47.00 στρεμμάτων, στὴ θέση Περιόλοι—Γεωργιάδες τῆς Κοινότητας Λαχανιᾶς τοῦ Νομοῦ Δωδ/νήσου.

Ο ΝΟΜΑΡΧΗΣ ΔΩΔΕΚΑΝΗΣΟΥ

Ἔχοντας ὑπόψη:

1. Τὶς περὶ διοικητικῆς ἀποκεντρώσεως διατάξεις.

2. Τὶς διατάξεις τοῦ Ν. 998/1979 «περὶ προστασίας τῶν δασῶν καὶ τῶν δασικῶν ἐν γένει ἐκτάσεων τῆς Χώρας» καὶ συγκεκριμένα: α) τοῦ ἄρθρου 41 παρ. 1. β) τοῦ ἄρθρου 38 παρ. 1.

3. Τὶς δ/γὲς τοῦ Ὑπουργείου Γεωργίας: α) 160417/1180/8.7.80, β) 182447/3049/24.9.1980.

4. Τὴν 3384/28.8.1980 πρόταση τοῦ Δασαρχείου Ρόδου, ἀποφασίζουμε:

Κηρύσσουμε ἀναδασωτέα, μὲ σκοπὸ τὴν ἀποκατάσταση τῆς δασοπονικῆς καὶ δασικῆς βλαστήσεως ποὺ καταστράφηκε ἀπὸ πυρκαϊὰ στὶς 31.7.1980 καὶ τὴ διατήρηση τοῦ δασικοῦ χαρακτήρα, τὴ Δημόσια (10 στρεμ.) καὶ Ἰδιωτικὴ (27 στρ.) ἔκταση συνολικοῦ ἐμβαδοῦ σαράντα ἑπτὰ (47,00) στρεμμάτων ποὺ βρίσκεται στὴ θέση Περιόλοι—Γεωργιάδες τῆς Κοινότητας Λαχανιᾶς καὶ προσδιορίζεται ἀπὸ τὰ στοιχεῖα Α Β Γ Δ Ε Ζ Η Θ Ι Κ Λ Μ Ν Ξ Α ὅπως φαίνονται στὸ συνημμένο διάγραμμα, τὸ ὁποῖο ἀποτελεῖ ἀναπόσπαστο μέρος τῆς ἀποφάσεως αὐτῆς καὶ ἔχει ὅρια:

Ἀνατολικά: Ἰδιωτικὲς ἐκτάσεις ποὺ καλλιεργοῦνται γεωργικά.

Δυτικά: Ἰδιωτικὲς ἐκτάσεις ποὺ καλλιεργοῦνται γεωργικά.

Βόρεια: Δασικὴ ἔκταση.

Νότια: Ἀγροτικὸς δρόμος.

Ἡ ἀπόφαση αὐτὴ νὰ δημοσιευθεῖ στὴν Ἐφημερίδα τῆς Κυβερνήσεως.


Ρόδος, 17 Ἰουλίου 1981

Ὁ Νομάρχης
Ι. ΠΑΝΑΓΙΩΤΙΔΗΣ

ΤΟΠΟΓΡΑΦΙΚΟ ΔΙΑΓΡΑΜΜΑ

Αναδασωτέας εκτάσεως στη θέση Περιόλοι - Γεωργιάδες περιφέρειας Λαχανιάς Νήσου Ρόδου Ν. Δωδ/σου

Ανήκει στην 1263/80/17-7-81 απόφαση Νομ. Δωδ/σου

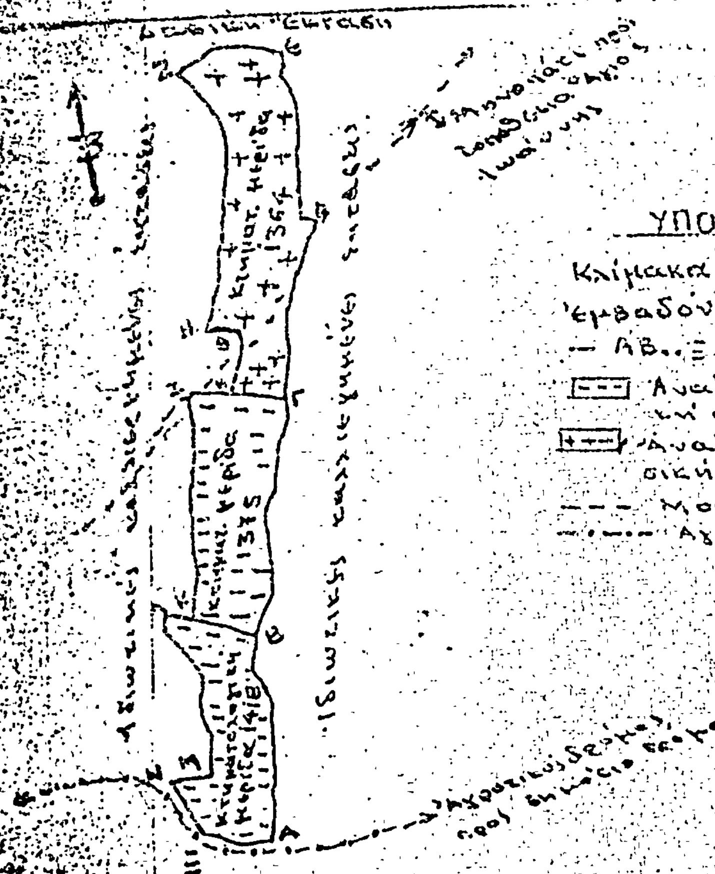

ΥΠΟΜΝΗΜΑ

Κλίμακα 1:5000

Εμβαδόν 47.000 στρέμ.

— ΑΒ...Ξ όρια αναδ. εκτάσεως

[- - -] Αναδασωτέα ιδιωτική δασική έκταση εμβ. 27.000 στρέμ.

[+ + +] Αναδασωτέα δημόσια δασική έκταση εμβ. 20.000 στρ.

- - - Μονοπάτι

—·—·— Αγροτικός δρόμος

ΑΠΟΣΠΑΣΜΑ

Από τον κτηματολογικό χάρτη γαιών περιφέρειας Λαχανιάς με κλίμακα 1:5.000

Ο Συντάκτης

Θεωρείται

Κτηματολόγιο Ρόδου



Ἀριθ. 2063 (5)

Περὶ κηρύξεως ὡς ἀναδασωτέας ἐκτάσεως 12 στρεμμάτων, στὴ θέση «Ἄβυσσος» τῆς Κοινότητος Ἀγαλᾶ, τοῦ Νομοῦ Ζακύνθου.

Ο ΝΟΜΑΡΧΗΣ ΖΑΚΥΝΘΟΥ

Ἔχοντας ὑπόψη:

1. Τὶς περὶ διοικητικῆς ἀποκεντρώσεως διατάξεις.

2. Τὶς διατάξεις τοῦ Ν. 998/79 «περὶ προστασίας τῶν δασῶν καὶ τῶν δασικῶν ἐν γένει ἐκτάσεων τῆς Χώρας» καὶ συγκεκριμένα: α) τοῦ ἄρθρου 41 παρ. 1, β) τοῦ ἄρθρου 38 παρ. 1 καὶ γ) τοῦ ἄρθρου 34 παρ. 4.

3. Τὶς δ/γὲς τοῦ Ὑπουργείου Γεωργίας: α) 160417/1180/8.7.80 καὶ β) 182447/3049/24.9.80.

4. Τὴν προφορικὴ πρόταση τοῦ Δ/ντῆ Δασῶν Ζακύνθου, περὶ κηρύξεως ἀναδασωτέας, τῆς ἀναφερομένης στὸ θέμα ἐκτάσεως, ἀποφασίζουμε:

Κηρύσσουμε ἀναδασωτέα, μὲ σκοπὸ τὴν προστασία γιὰ τὴν ἐπαναδημιουργία τῆς δασικῆς βλαστήσεως ποὺ κάηκε στὶς 8-9.9.1981 τὴ δημόσια δασικὴ ἔκταση δώδεκα (12) στρεμμάτων ποὺ βρίσκεται στὴ θέση «Ἄβυσσος» τῆς Κοινότητας Ἀγαλᾶ καὶ προσδιορίζεται ἀπὸ τὰ στοιχεῖα Α, Β, Γ, Δ, Α, ὅπως φαίνονται στὸ συνημμένο διάγραμμα, τὸ ὁποῖο ἀποτελεῖ ἀναπόσπαστο μέρος τῆς ἀποφάσεως αὐτῆς καὶ ἔχει ὅρια:

Ἀνατολικά: Μὲ χωράφια.

Δυτικά: Μὲ ἀναγεννώμενο πευκοδάσος.

Βόρεια: Μὲ ἀναγεννώμενο πευκοδάσος.

Νότια: Μὲ ἀναγεννώμενο πευκοδάσος.

Ἡ ἀπόφαση αὐτὴ νὰ δημοσιευθεῖ στὴν Ἐφημερίδα τῆς Κυβερνήσεως.

Ζάκυνθος, 22 Σεπτεμβρίου 1981

Ὁ Νομάρχης
ΘΕΟΔ. ΒΓΕΝΟΠΟΥΛΟΣ

ΚΛΙΜΑΚΑ 1:20.000

ΥΠΟΜΝΗΜΑ



καείσα έκταση


αρχική εστία πυρκαγιάς

Ζάκυνθος 22-9-1981
Ο Δ/ντής Δασών Ζακύνθου

ΘΕΩΡΗΘΗΚΕ

Ζάκυνθος 22-9-1981
Ο Νομάρχης Ζακύνθου

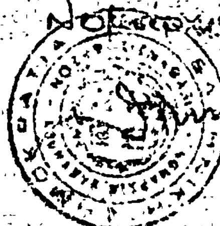

ΘΕΟΔ. ΒΓΕΝΟΠΟΥΛΟΣ

'Αριθ. 2739 (6)

Περὶ κηρύξεως ὡς ἀναδασωτέας ἐκτάσεως 6 στρεμμάτων, στὴ θέση «Στεφάνια» τῆς Κοινότητας Διασέλλων, τοῦ Νομοῦ 'Ηλείας.

Ο ΝΟΜΑΡΧΗΣ ΗΛΕΙΑΣ

Έχοντας ὑπόψη:

1. Τὶς περὶ Διοικητικῆς ἀποκεντρώσεως διατάξεις.

2. Τὶς διατάξεις τοῦ Ν. 998/1979 «περὶ προστασίας τῶν δασῶν καὶ τῶν δασικῶν ἐν γένει ἐκτάσεων τῆς Χώρας» καὶ συγκεκριμένα: α) τοῦ ἄρθρου 41 παρ. 1, β) τοῦ ἄρθρου 38 παρ. 1.

3. Τὶς διαταγὲς τοῦ 'Υπουργείου Γεωργίας: α) 160417/1180/8.7.80, β) 182447/3049/24.9.80, γ) 159140/1077/12.3.1980.

4. Τὴν 2404/27.7.81 πρόταση τοῦ ἁρμόδιου Δασαρχείου 'Ολυμπίας περὶ κηρύξεως ἀναδασωτέας, τῆς ἀναφερομένης στὸ θέμα ἐκτάσεως, ἀποφασίζουμε:

Κηρύσσουμε ἀναδασωτέα, μὲ σκοπὸ τὴν ἐπαναδημιουργία, μὲ φυσικὴ ἀναγέννηση, τῆς δασικῆς βλαστήσεως, ποὺ κάηκε στὶς 14.3.81 τὴν δημόσια ἔκταση τῶν (6.000) ἕξη στρεμμάτων ποὺ βρίσκεται στὴ θέση Στεφάνια τῆς Κοινότητας Διασέλλων καὶ προσδιορίζεται ἀπὸ τὰ στοιχεῖα Α, Β, Γ, Δ, Ε, Ζ, Η, Θ, Α, ὅπως φαίνονται στὸ συνημμένο διάγραμμα, τὸ ὁποῖο ἀποτελεῖ ἀναπόσπαστο μέρος τῆς ἀποφάσεως αὐτῆς καὶ ἔχει ὅρια:

'Ανατολικά: Μὲ ἀγρὸ Κων/νου Κωνσταντάρα.
Δυτικά: Μὲ ἀγρὸ Γεωργίου Τζίβα.
Βόρεια: Μὲ δημόσια δασικὴ ἔκταση.
Νότια: Μὲ δημόσια δασικὴ ἔκταση.


'Η ἀπόφαση αὐτὴ νὰ δημοσιευθεῖ στὴν 'Εφημερίδα τῆς Κυβερνήσεως.

Πύργος, 28 Αὐγούστου 1981

'Ο Νομάρχης κ.ἀ.α.
'Ο Σύμβουλος
ΓΕΡ. ΚΟΥΤΑΒΑΣ


ΑΠΟΣΠΑΣΜΑ ΧΑΡΤΟΥ

ΠΕΡΙΟΧΗΣ ΚΟΙΝ. ΔΙΑΒΕΛΛΩΝ ΚΛΙΜΑΚΑ 1:20.000

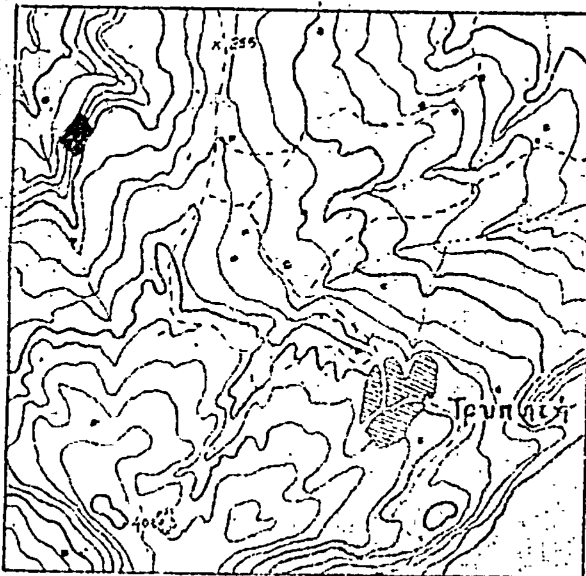

ΥΠΟΜΝΗΜΑ

ΤΟΠΟΔΙΑΓΡΑΜΜΑ

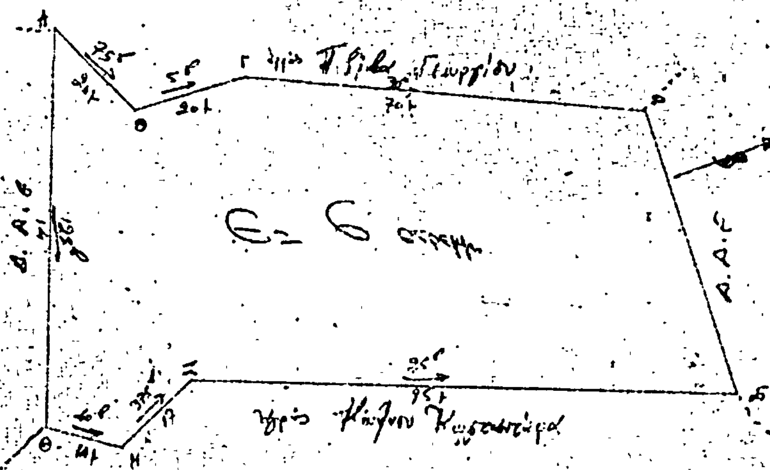

Πύργος 28-8-81

Ο ΔΗΜΑΡΧΟΣ α.α.



Ἀριθ. 1391 (7)

Περὶ κηρύξεως ὡς ἀναδασωτέας ἐκτάσεως 9.898 στρεμμάτων, στὴ θέση Μανδρὶ Παρίζα Δάσους Πολλῶν Νερῶν τῆς Κοινότητας Μαρίνης Ναούσης, τοῦ Νομοῦ Ἠμαθίας.

Ο ΝΟΜΑΡΧΗΣ ΗΜΑΘΙΑΣ

Ἔχοντας ὑπόψη:

1. Τὶς περὶ διοικητικῆς ἀποκεντρώσεως διατάξεις.

2. Τὶς διατάξεις τοῦ Ν. 998/1979 «περὶ προστασίας τῶν δασῶν καὶ τῶν δασικῶν ἐν γένει ἐκτάσεως τῆς Χώρας» καὶ συγκεκριμένα: α) τοῦ ἄρθρου 41 παρ. 1 καὶ β) τοῦ ἄρθρου 38 παρ. 1.

3. Τὶς διαταγὲς τοῦ Ὑπουργείου Γεωργίας: α) 160417/1180/8.7.1980 καὶ β) 182447/3049/24.9.1980.

4. Τὴν 1833/18.9.1981 πρόταση τοῦ Δασαρχείου Ναούσης περὶ κηρύξεως ὡς ἀναδασωτέας, τῆς ἀναφερομένης στὸ θέμα ἐκτάσεως, ἀποφασίζουμε:

Κηρύσσουμε ἀναδασωτέα, μὲ σκοπὸ τὴ διατήρηση τοῦ χαρακτήρα τῆς δασικῆς ἐκτάσεως ὥστε νὰ ἀποκλεισθεῖ ἡ ἀλλαγὴ χρήσεως τῆς συνιδ/της δασικῆς ἐκτάσεως κατὰ τὸ 1/5 τοῦ Δημοσίου ἐμβαδοῦ (9.898) ἐννέα στρέμ. ὀκτακόσια ἐνενήντα ὀκτὼ τ.μ. ποὺ βρίσκεται στὴ θέση Μανδρὶ Παρίζα τῆς Κοινότητος Μαρίνης Ναούσης καὶ προσδιορίζεται ἀπὸ τὰ στοιχεῖα Β.Γ.Δ.Ε.ΣΤ.Ζ.Β ὅπως φαίνονται στὸ συνημμένο διάγραμμα, τὸ ὁποῖο ἀποτελεῖ ἀναπόσπαστο μέρος τῆς ἀποφάσεως αὐτῆς καὶ ἔχει ὅρια:

Ἀνατολικά: Μὲ δασικὴ ἔκταση δάσους Πολλῶν Νερῶν.
Δυτικά: Μὲ δασικὴ ἔκταση δάσους Πολλῶν Νερῶν.
Βόρεια: Μὲ δασικὴ ἔκταση δάσους Πολλῶν Νερῶν.
Νότια: Μὲ δασικὴ ἔκταση δάσους Πολλῶν Νερῶν.

Ἡ βλάστηση θὰ ἀποκατασταθεῖ μὲ φυσικὴ ἀναγέννηση.

Ἡ ἀπόφαση αὐτὴ νὰ δημοσιευθεῖ στὴν Ἐφημερίδα τῆς Κυβερνήσεως.

Βέροια, 22 Σεπτεμβρίου 1981

Ὁ Νομάρχης
ΓΕΩΡΓΙΟΣ ΓΙΑΝΝΟΠΟΥΛΟΣ

Κλίμαξ 1:1.000

330.70

21.40

Εμβαδόν = 9,838 στρεμ.

ΘΕΩΡΗΘΗΚΕ
Βέροια 22-9-81
Ο ΝΟΜΑΡΧΗΣ ΗΜΑΘΙΑΣ
Γ. ΓΙΑΝΝΟΠΟΥΛΟΣ

ΘΕΩΡΗΘΗΚΕ
Βέροια 22-9-81

Δασολόγος 2ου βαθμού

Ἀριθ. 2574 (8)

Περὶ κηρύξεως ὡς ἀναδασωτέας ἐκτάσεως 70 στρεμμάτων στὴ θέση «Σκεντέρι» τῆς Κοινότητας Ν. Βόλβης, τοῦ Ν. Θεσσαλονίκης.

Ο ΝΟΜΑΡΧΗΣ ΘΕΣΣΑΛΟΝΙΚΗΣ

Ἔχοντας ὑπόψη:

1. Τὶς περὶ Διοικητικῆς ἀποκεντρώσεως διατάξεις.

2. Τὶς διατάξεις τοῦ Ν. 998/1979 «περὶ προστασίας τῶν δασῶν καὶ δασικῶν ἐν γένει ἐκτάσεων τῆς Χώρας» καὶ συγκεκριμένα: α) Τοῦ ἄρθρου 41 παρ. 1, β) τοῦ ἄρθρου 38 παρ. 1.

3. Τὶς ἀριθ. 160417/1180/8.7.1980 καὶ 182447/2049/24.9.1980 διαταγὲς τοῦ Ὑπουργείου Γεωργίας.

4. Τὴν ἀριθ. 1290/4.8.81 πρόταση τοῦ Δασαρχείου Σταυροῦ, περὶ κηρύξεως ἀναδασωτέας τῆς ἀναφερόμενης στὸ θέμα ἐκτάσεως, ἀποφασίζουμε:

Κηρύσσουμε ἀναδασωτέα, μὲ σκοπὸ τὴ φυσικὴ ἀποκατάσταση τῆς δασικῆς βλαστήσεως ποὺ ἔχει καταστραφεῖ ἀπὸ πυρκαϊά, στὶς 20.6.1981, δημόσια δασικὴ ἔκταση 70 στρεμμάτων, ποὺ βρίσκεται ἰστὴ θέση «Σκεντέρι» τῆς περιφέρειας τῆς Κοινότητας Μικρῆς Βόλβης Θεσσαλονίκης καὶ προσδιορίζεται ἀπ' τὰ στοιχεῖα ΑΒΓΔΕΖΗΘΙΚΛΜΑ, ὅπως φαίνονται στὸ συνημμένο διάγραμμα, τὸ ὁποῖο ἀποτελεῖ ἀναπόσπαστο μέρος τῆς ἀποφάσεως αὐτῆς καὶ ἔχει ὅρια:

Ἀνατολικά: Δημόσια δασικὴ ἔκταση.

Δυτικά: Δημόσια δασικὴ ἔκταση.

Βόρεια: Δημόσια δασικὴ ἔκταση.

Βόρεια: Δημόσια δασικὴ ἔκταση.

Ἡ ἀπόφαση αὐτὴ νὰ δημοσιευθεῖ στὴν Ἐφημερίδα τῆς Κυβερνήσεως.

Θεσσαλονίκη, 1 Σεπτεμβρίου 1981

Ὁ Νομάρχης
ΑΛΕΞΑΝΔΡΟΣ Ι. ΤΣΑΚΩΝΑΣ


ΝΟΜΑΡΧΙΑ ΘΕΣ/ΝΙΚΗΣ
Δ/ΝΣΗ ΔΑΣΩΝ
ΔΑΣΑΡΧΕΙΟ ΣΤΑΥΡΟΥ

Ανήκει στην αριθ. 9574/81 απόφ. Νομάρχη Θεσ/νίκης

ΔΙΑΓΡΑΜΜΑ

ΚΑΕΙΣΗΣ ΔΑΣΙΚΗΣ ΕΚΤΑΣΕΩΣ ΣΤΗ Δ.Θ.
ΣΚΕΝΤΕΡ ΚΙΣΛΑ
ΤΟΥ ΔΗΜΟΣΙΟΥ ΔΑΣΟΥΣ ΜΕΓΑΛΗΣ ΒΟΛΒΗΣ

Κλίμαξ 1:5000

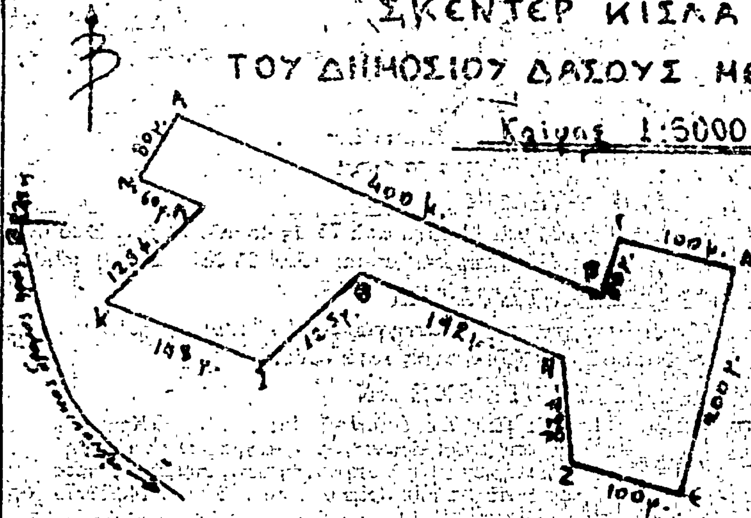


Υπόμνημα

ΑΒΓΔΕΖΗΘΙΚΛΜΑ: Καείσα έκτασις 80 στρεμ.
Όρια: Α_Β_Δ_Ν: δημόσια δασική έκτασις

Όση αναδασώσεως εκτάσεως.

ΑΠΟΣΠΑΣΜΑ ΧΑΡΤΟΥ ΠΕΡΙΟΧΗΣ ΜΕΓ. ΒΟΛΒΗΣ
κλίμαξ 1:50000



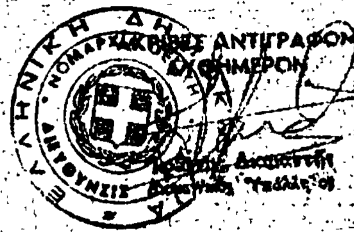

Θεωρείται

Σταυρός 4-8-1981 — Θεσ/νίκη 1-9-81 — Θεσ/νίκη 1-9-81

ο Συντάκτης — ο Δασάρχης — ο Δ/ντής Δασών — ο Νομάρ[redacted]

Π. ΦΡΑΓΚΙΑΔΟΥΛΗ — ΠΑΣΧ. ΚΡΥΣΝΙΑΝΗΣ — ΑΧΙΛΛΕΥΣ Κ. ΖΑΒΑΚΟΣ ΔΑΣΟΛΟΓΟΣ ΕΠΙ 2ω ΒΑΘΜΩ — ΑΛΕΞΑΝΔΡΟΣ [redacted]

Η ΓΕΝΙΚΗ ΔΙΕΥΘΥΝΣΗ ΤΟΥ ΕΘΝΙΚΟΥ ΤΥΠΟΓΡΑΦΕΙΟΥ

ΓΝΩΣΤΟΠΟΙΕΙ ΟΤΙ:

'Η ἐτήσια συνδρομὴ τῆς 'Εφημερίδας τῆς Κυβερνήσεως, ἡ τιμὴ τῶν φύλλων της ποὺ πωλοῦνται τμηματικὰ καὶ τὰ τέλη δημοσιεύσεων στὴν 'Εφημερίδα τῆς Κυβερνήσεως, καθορίσθηκαν ἀπὸ 1 'Ιανουαρίου 1981 ὡς ἀκολούθως:

Α' ΕΤΗΣΙΕΣ ΣΥΝΔΡΟΜΕΣ

1. Γιὰ τὸ Τεῦχος Α'	Δραχ.	1.500
2. » » » Β'	»	3.000
3. » » » Γ'	»	1.000
4. » » » Δ'	»	2.500
5. » » » Νομικῶν Προσώπων Δ.Δ. κ.λπ.	»	1.000
6. » » » 'Αν. Εἰδ. Δικαστηρίου	»	200
7. » » » Παράρτημα	»	600
8. » » » 'Ανωνύμων 'Εταιρειῶν κ.λπ.	»	7.000
9. » » Δελτίο 'Εμπορικῆς καὶ Βιομηχανικῆς 'Ιδιοκτησίας	»	600
10. Γιὰ ὅλα τὰ τεύχη καὶ τὸ Δ.Ε.Β.Ι.	»	15.000

Οἱ Δῆμοι καὶ οἱ Κοινότητες τοῦ Κράτους καταβάλλουν τὸ 1/2 τῶν ἀνωτέρω συνδρομῶν.

'Υπὲρ τοῦ Ταμείου 'Αλληλοβοηθείας Προσωπικοῦ τοῦ 'Εθνικοῦ Τυπογραφείου (ΤΑΠΕΤ) ἀναλογοῦν τὰ ἑξῆς ποσά:

1. Γιὰ τὸ Τεῦχος Α'	Δραχ.	75
2. » » » Β'	»	150
3. » » » Γ'	»	50
4. » » » Δ'	»	125
5. » » » Νομικῶν Προσώπων Δ.Δ. κ.λπ.	»	50
6. » » » 'Αν. Εἰδ. Δικαστηρίου	»	10
7. » » » Παράρτημα	»	30
8. » » » 'Ανωνύμων 'Εταιρειῶν κ.λπ.	»	350
9. » » Δελτίο 'Εμπ. καὶ Βιομ. 'Ιδιοκτησίας	»	30
10. Γιὰ ὅλα τὰ τεύχη	»	750

Β'. ΤΙΜΗ ΦΥΛΛΩΝ

'Η τιμὴ πωλήσεως κάθε φύλλου, μέχρις 8 σελ., εἶναι 7 δρχ., ἀπὸ 9 ὡς 24 σελ. 14 δρχ., ἀπὸ 25 ὡς 48 σελ. 20 δρχ., ἀπὸ 49 ὡς 80 σελ. 40 δρχ., ἀπὸ 81 σελ. καὶ ἄνω ἡ τιμὴ πωλήσεως κάθε φύλλου προσαυξάνεται κατὰ 40 δρχ. ἀνὰ 80 σελίδες.

Γ'. ΤΙΜΗ ΦΩΤΟΑΝΤΙΓΡΑΦΩΝ

'Η τιμὴ διαθέσεως στὸ κοινὸ τῶν ἐκδιδομένων ἀπὸ τὸ 'Εθνικὸ Τυπογραφεῖο φωτοαντιγράφων τῶν διαφόρων φύλλων τῆς 'Εφημερίδας τῆς Κυβερνήσεως καθορίζεται σὲ τρεῖς (3) δραχμὲς κατὰ σελίδα.

Δ'. ΤΕΛΗ ΔΗΜΟΣΙΕΥΣΕΩΝ

Ι. Στὸ τεῦχος 'Ανωνύμων 'Εταιρειῶν καὶ 'Εταιρειῶν Περιωρισμένης Εὐθύνης:

Α' 'Ανωνύμων 'Εταιρειῶν:

1. Τῶν καταστατικῶν	Δρχ.	18.000
2. Τῶν ἀποφάσεων «περὶ συγχωνεύσεως ἀνωνύμων ἑταιρειῶν»	»	18.000
3. Τῶν κωδικοποιήσεων τῶν καταστατικῶν (ΦΕΚ 309/67, τ. Β')	»	9.000
4. Τῶν τροποποιήσεων τῶν καταστατικῶν	»	5.000
5. Τῶν Ισολογισμῶν κάθε χρήσεως	»	8.000
6. Τῶν ὑπουργικῶν ἀποφάσεων «περὶ παροχῆς ἀδείας ἐπεκτάσεως τῶν ἐργασιῶν 'Ασφαλιστικῶν 'Εταιρειῶν», τῶν ἐκθέσεων ἐκτιμήσεως περιουσιακῶν στοιχείων καὶ τῶν ἀποφάσεων τοῦ Δ.Σ. τοῦ ΕΛΤΑ, μὲ τὶς ὁποῖες ἐγκρίνονται καὶ δημοσιεύονται οἱ κανονισμοὶ αὐτοῦ	»	7.000
7. Τῶν ἀποφάσεων «περὶ ἐγκαταστάσεως ὑποκαταστήματος, διορισμοῦ γενικοῦ πράκτορος καὶ παροχῆς πληρεξουσιότητος πρὸς ἀντιπροσώπευσιν ἐν 'Ελλάδι ἀλλοδαπῶν 'Εταιρεκῶν» καὶ τῶν ἀποφάσεων «περὶ μεταβιβάσεως τοῦ χαρτοφυλακίου 'Ασφαλιστικῶν 'Εταιρειῶν κατὰ τὸ ἄρθρο 59 παρ. 1 τοῦ Ν.Δ. 400/70»	»	4.000
8. Τῶν ἀνακοινώσεων γιὰ κάθε μεταβολὴ ποὺ γίνεται μὲ ἀπόφαση Γ.Σ. ἢ Δ.Σ., τῶν προσκλήσεων σὲ γενικὲς συνελεύσεις, τῶν κατὰ τὸ ἄρθρο 32 τοῦ Ν. 3221/24 γνωστοποιήσεων, τῶν ἀνακοινώσεων, ποὺ προβλέπονται ἀπὸ τὸ ἄρθρο 59 παρ. 3 τοῦ Ν.Δ. 400/1970 «περὶ 'Αλλοδαπῶν 'Ασφαλιστικῶν 'Εταιρειῶν», τῶν ἀποφάσεων τοῦ Διοικητικοῦ Συμβουλίου τοῦ ΕΛΤΑ, ποὺ ἀναφέρονται σὲ προσωρινὲς διατάξεις καὶ τῶν ἀποφάσεων τοῦ 'Υπ. Συγκοινωνιῶν διὰ τοὺς ΗΛΠΑΠ – ΗΣΑΠ – ΟΣΕ	»	2.000
9. Τῶν συνοπτικῶν μηνιαίων καταστάσεων τῶν Τραπεζικῶν 'Εταιρειῶν	»	2.000
10. Τῶν ἀποφάσεων τῆς ἐπιτροπῆς τοῦ Χρηματιστηρίου «περὶ εἰσαγωγῆς χρεωγράφων εἰς τὸ χρηματιστήριον πρὸς διαπραγμάτευσιν, συμφώνως πρὸς τὰς διατάξεις τοῦ ἄρθρου 2 παρ. 3 Α.Ν. 148/1967»	Δρχ.	2.000
11. Τῶν ἀποφάσεων τῆς ἐπιτροπῆς κεφαλαιαγορᾶς «περὶ διαγραφῆς χρεωγράφων ἐκ τοῦ χρηματιστηρίου, συμφώνως πρὸς τὰς διατάξεις τοῦ ἄρθρου 2 παρ. 4 Α.Ν. 148/67»	»	2.000
12. Τῶν ἀποφάσεων «περὶ ἐγκρίσεως τιμολογίων τῶν 'Ασφαλιστικῶν 'Εταιρειῶν»	»	2.000

Β' 'Εταιρειῶν Περιωρισμένης Εὐθύνης:

1. Τῶν καταστατικῶν	Δρχ.	2.000
2. Τῶν κωδικοποιήσεων τῶν καταστατικῶν	»	2.000
3. Τῶν Ισολογισμῶν κάθε χρήσεως	»	2.500
4. Τῶν ἐκθέσεων ἐκτιμήσεως περιουσιακῶν στοιχείων	»	2.000
5. Τῶν τροποποιήσεων τῶν καταστατικῶν (γιὰ κάθε συμβολαιογραφικὴ πράξη)	»	800
6. Τῶν ἀνακοινώσεων μὲ συμβολαιογραφικὴ πράξη	»	800
7. Τῶν ἀνακοινώσεων μὲ ἀπόφαση τῆς Γ.Σ.	»	600
8. Τῶν προσκλήσεων σὲ γενικὲς συνελεύσεις	»	600

Γ' 'Αλληλασφαλιστικῶν Συνεταιρισμῶν – 'Αλληλασφαλιστικῶν Ταμείων καὶ Φιλανθρωπικῶν Σωματείων:

1. Τῶν ὑπουργικῶν ἀποφάσεων «περὶ χορηγήσεως ἀδείας λειτουργίας 'Αλληλασφαλιστικῶν Συνεταιρισμῶν – 'Αλληλασφαλιστικῶν Ταμείων»	»	2.000
2. Τῶν Ισολογισμῶν τῶν ἀνωτέρω Συνεταιρισμῶν, Ταμείων καὶ Σωματείων	»	2.500
Δ' Τῶν δικαστικῶν πράξεων:	Δρχ.	800

ΙΙ. Στὸ Τέταρτο τεῦχος:

Τῶν δικαστικῶν πράξεων γιὰ παρακατάθεση ἀποζημιώσεως	»	800

Ε'. ΚΑΤΑΒΟΛΗ ΣΥΝΔΡΟΜΩΝ - ΤΕΛΩΝ ΔΗΜΟΣΙΕΥΣΕΩΝ ΚΑΙ ΠΟΣΟΣΤΩΝ Τ.Α.Π.Ε.Τ.

1. Οἱ συνδρομὲς τοῦ ἐσωτερικοῦ καὶ τὰ τέλη δημοσιεύσεων προκαταβάλλονται στὰ Δημόσια Ταμεῖα ἔναντι ἀποδεικτικοῦ εἰσπράξεως, τὸ ὁποῖο φροντίζει ὁ ἐνδιαφερόμενος νὰ τὸ στείλει στὴ Γενικὴ Δ/νση τοῦ 'Εθνικοῦ Τυπογραφείου.

2. Οἱ συνδρομὲς τοῦ ἐξωτερικοῦ εἶναι δυνατὸ νὰ στέλνονται καὶ σὲ ἀνάλογο συνάλλαγμα μὲ ἐπιταγὴ ἐπ' ὀνόματι τοῦ Διευθυντῆ τῶν Διοικητικῶν καὶ Οἰκονομικῶν 'Υποθέσεων τοῦ 'Εθνικοῦ Τυπογραφείου.

3. Τὸ ὑπὲρ τοῦ ΤΑΠΕΤ ποσοστὸ ἐπὶ τῶν ἀνωτέρω συνδρομῶν καὶ τελῶν δημοσιεύσεων καταβάλλεται ὡς ἑξῆς:

α) στὴν 'Αθήνα: στὸ Ταμεῖο τοῦ ΤΑΠΕΤ (Κατάστημα 'Εθνικοῦ Τυπογραφείου),

β) στὶς ὑπόλοιπες πόλεις τοῦ Κράτους: στὰ Δημόσια Ταμεῖα καὶ ἀποδίδεται στὸ ΤΑΠΕΤ σύμφωνα μὲ τὶς 192378/3639/1947 (RONEO 185) καὶ 178048/5321/31.7.65 (RONEO 139) ἐγκύκλιες διαταγὲς τοῦ Γ.Λ.Κ.,

γ) στὶς περιπτώσεις συνδρομῶν ἐξωτερικοῦ: ὅταν ἡ ἀποστολή τους γίνεται μὲ ἐπιταγὲς μαζὶ μ' αὐτὲς στέλνεται καὶ τὸ ὑπὲρ τοῦ ΤΑΠΕΤ ποσοστό.

'Ο Γενικὸς Διευθυντὴς
ΑΘΑΝ. ΠΑΝ. ΣΠΗΛΙΟΠΟΥΛΟΣ